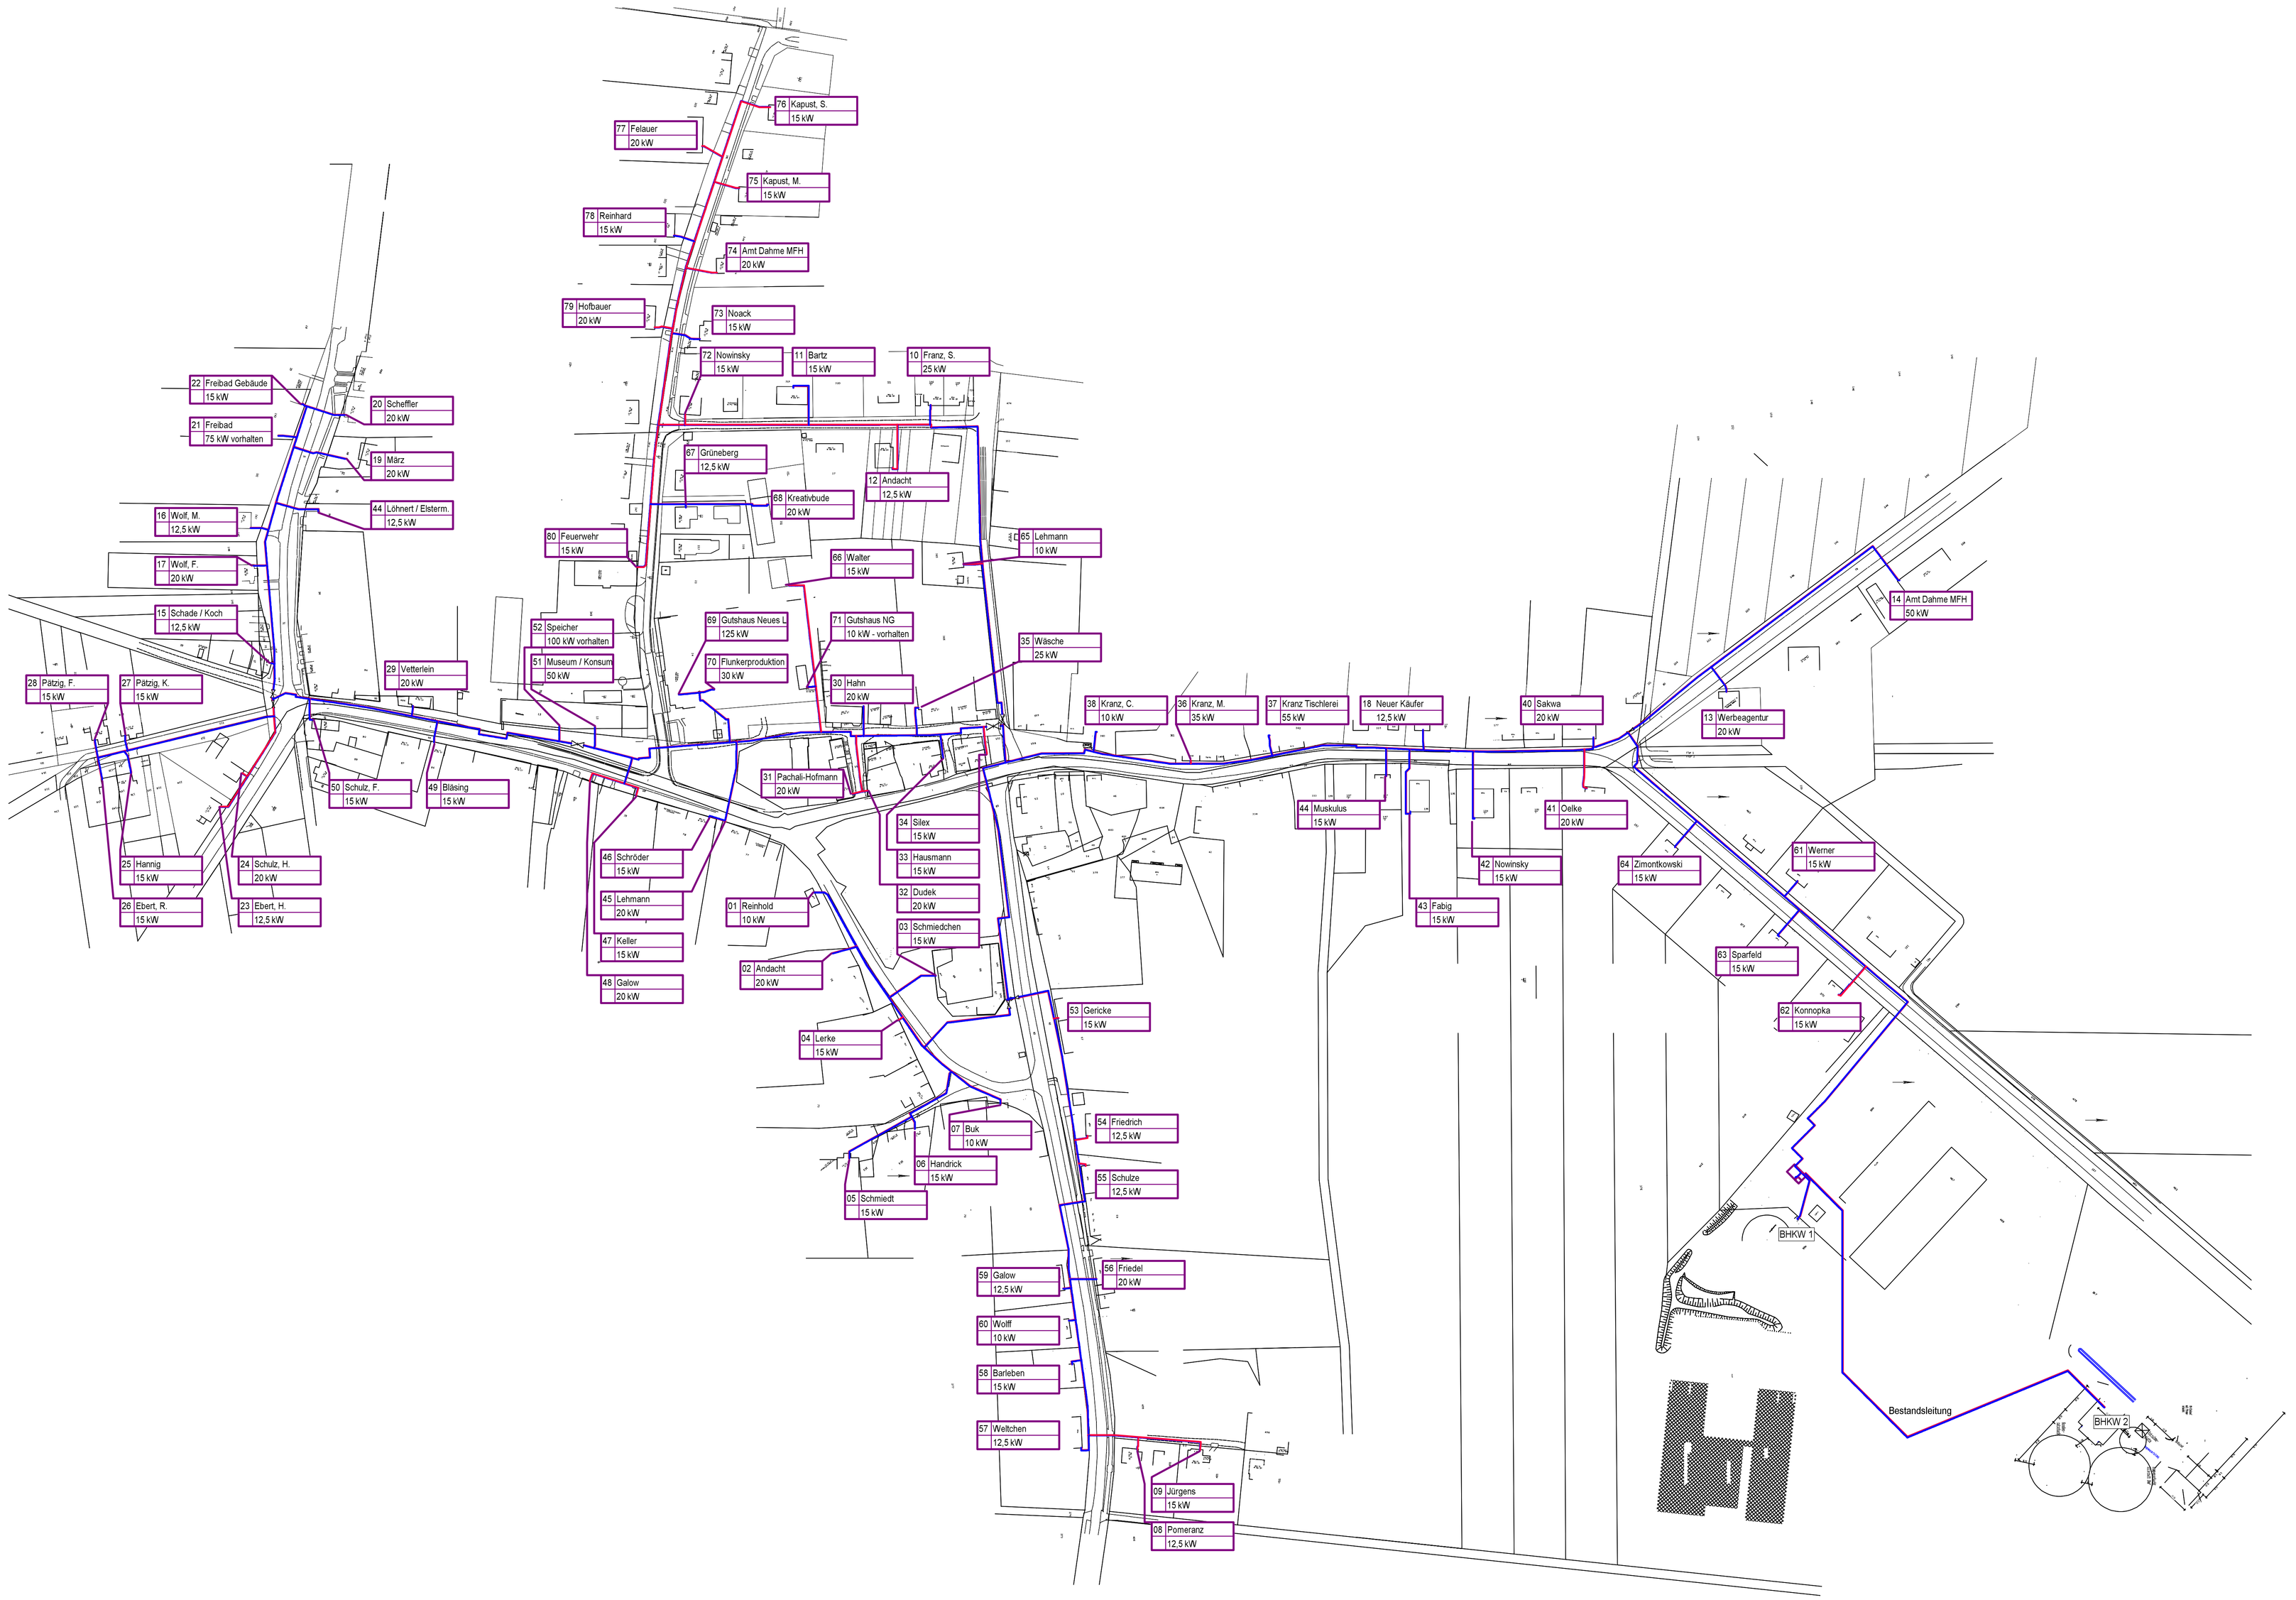

Legende:
- Heizung VL
- Heizung RL
- Absperrschieber

Alle Masse sind am Bau zu prüfen !
Dieser Plan gilt nur in Verbindung mit den Plänen des Architekten und der Ingenieure.
Unstimmigkeiten sind dem Planverfasser sofort zu melden.
Bei Nichtbeachtung haftet der Ausführende.

verwendeter Planungsstand extern
-
-
-
-
-
-

Index	geändert am	Änderungen	geändert von

Genehmigungsplanung

STATUS: Vorabzug

ÜBERSICHT:

BAUHERR
Wärmegenossenschaft Wahlsdorf e.G.
Charlottenfelder Str. 1
14913 Wahlsdorf
DATUM UNTERSCHRIFT

OBJEKTPLANER:
DATUM UNTERSCHRIFT

FACHPLANUNG
paka ingenieure
für technische gebäudeausrüstung
Berliner Str. 141a, 16303 Schwedt/Oder
Warschauer Str. 46, 10243 Berlin
tel.: 03332-266710, fax: 03332-266720
www.paka-ing.de
DATUM UNTERSCHRIFT

PROJEKT
Nahwärmenetz Wahlsdorf

GEZEICHNET / DATUM:	GEPRÜFT / DATUM:	MASSSTAB:	FORMAT:	HÖHENBEZUGSSYSTEM
M.L. 20.06.2014	L.K. 20.06.2014	1:1500	1100x841	OKFF=+/-0,00=

PLANINHALT
Gesamtübersicht
Heizungstechnik
Lageplan

PLANNUMMER:

1410	G	HZ	40	IN	999	P000	-
Objekt	Bauteil	Gewerk	Phase	Planart	Geschoss	Detail, Quadrant	Teilsy. Var.

INDEX: